作成日2019年04月25日　　　(003)
作成日2019年06月13日　一部更新

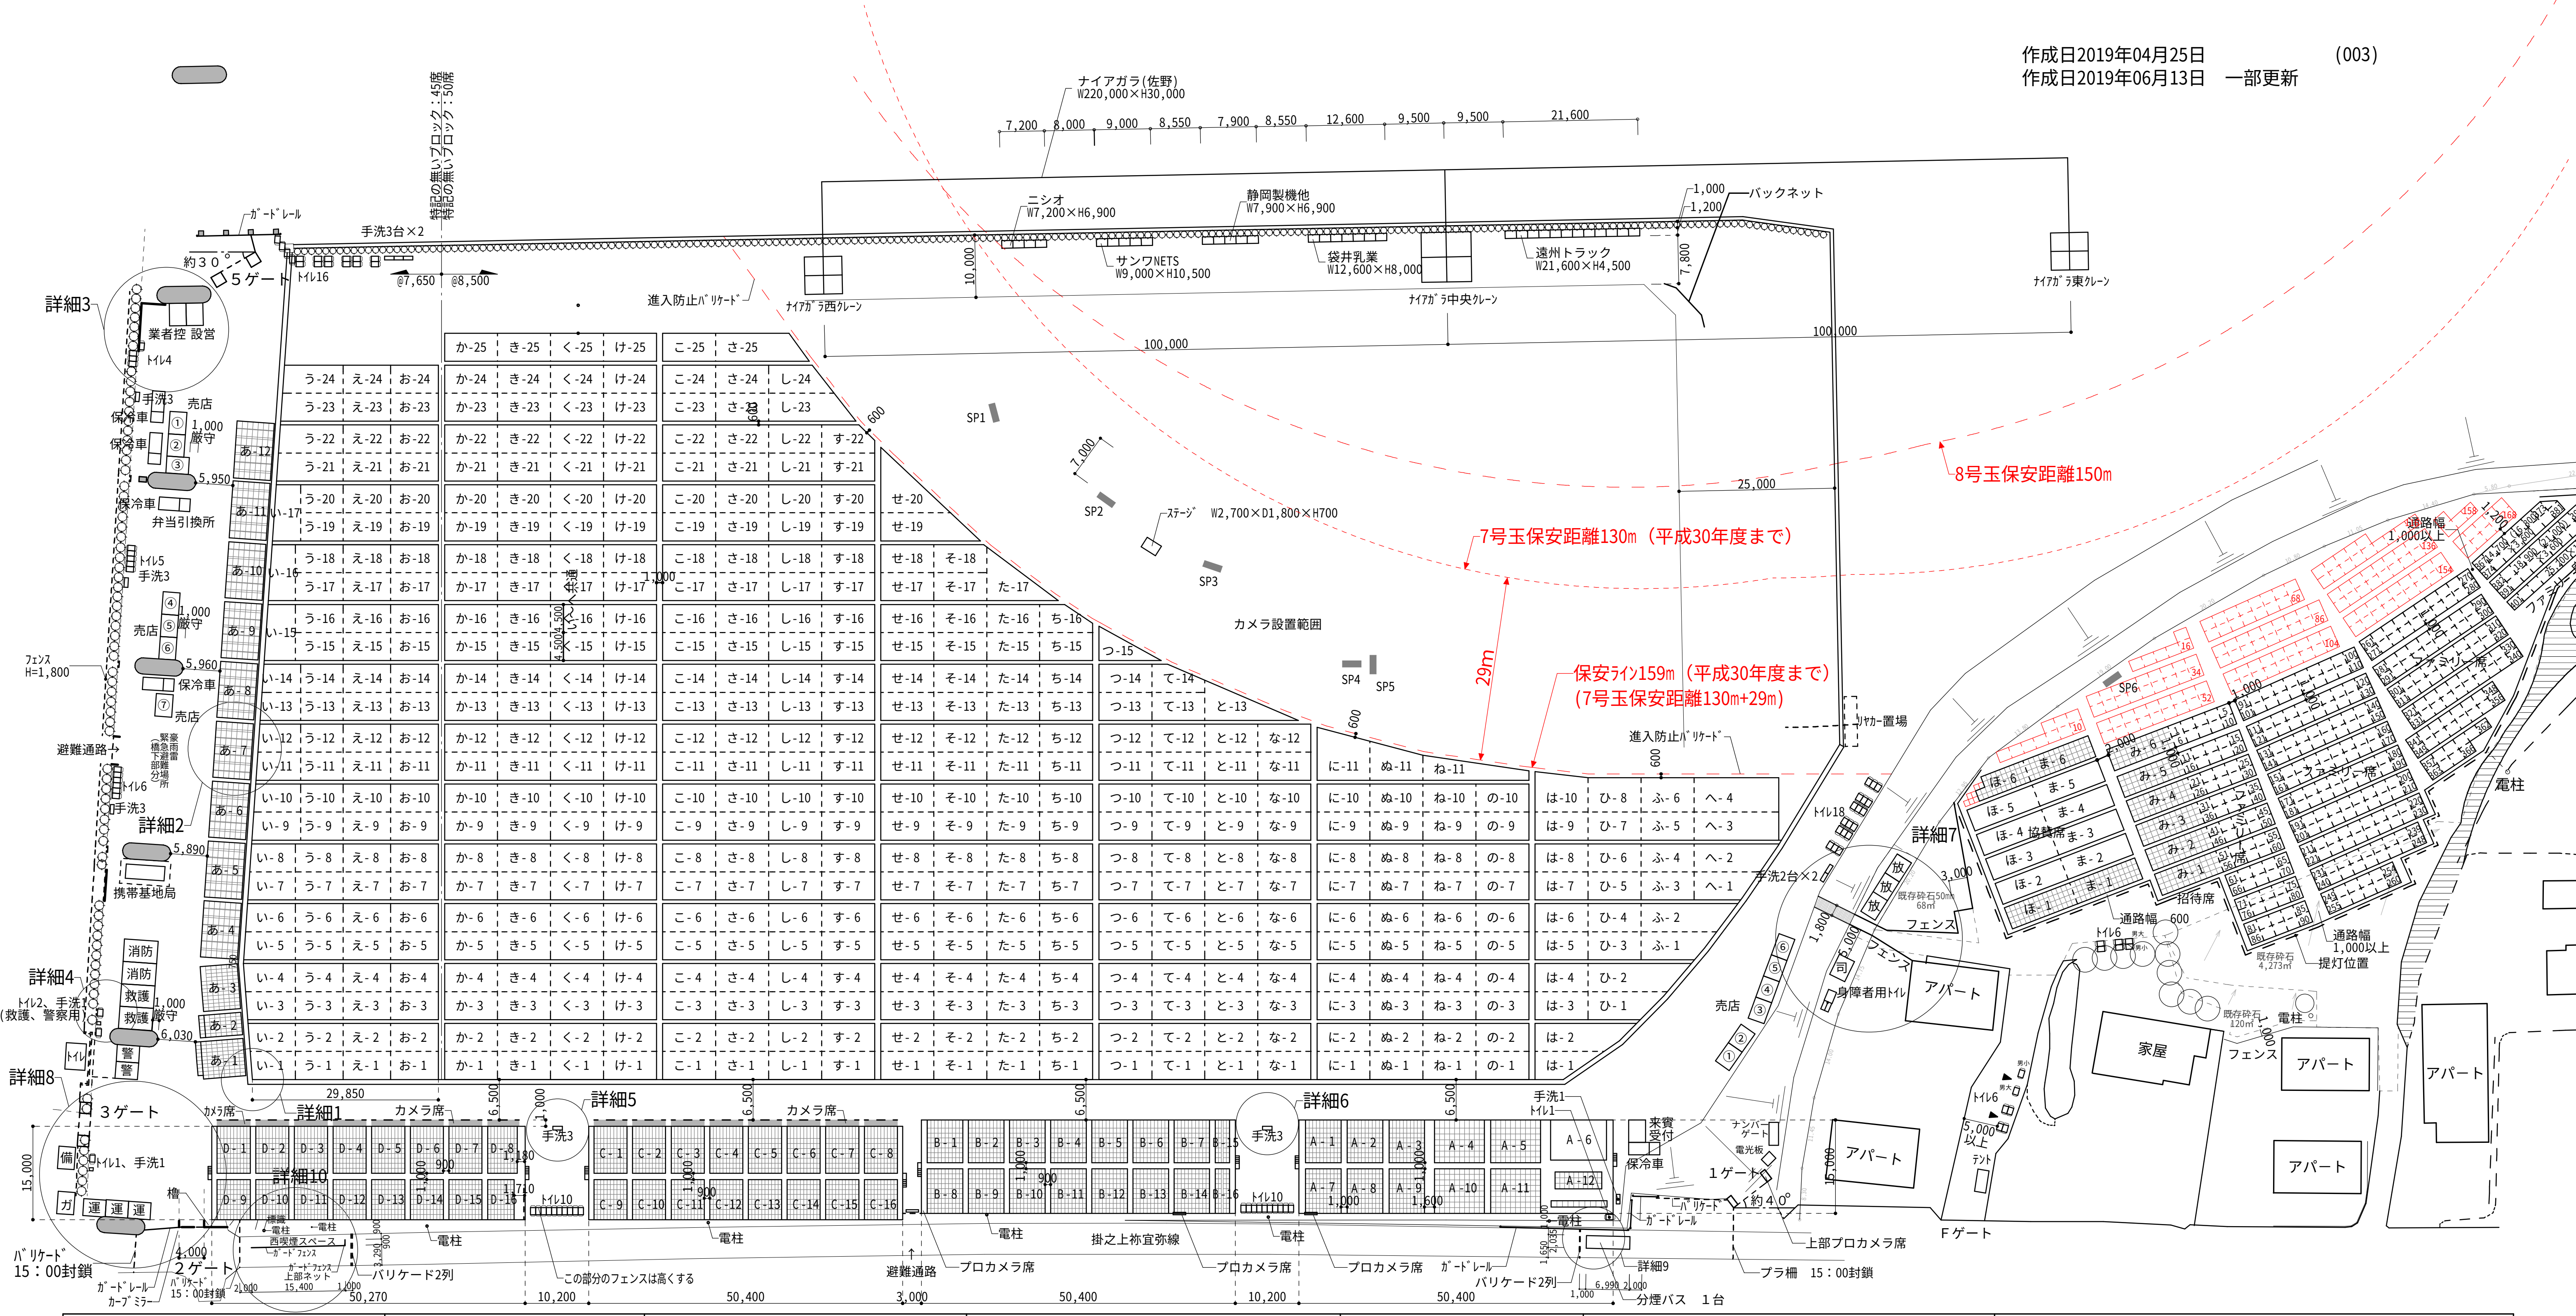

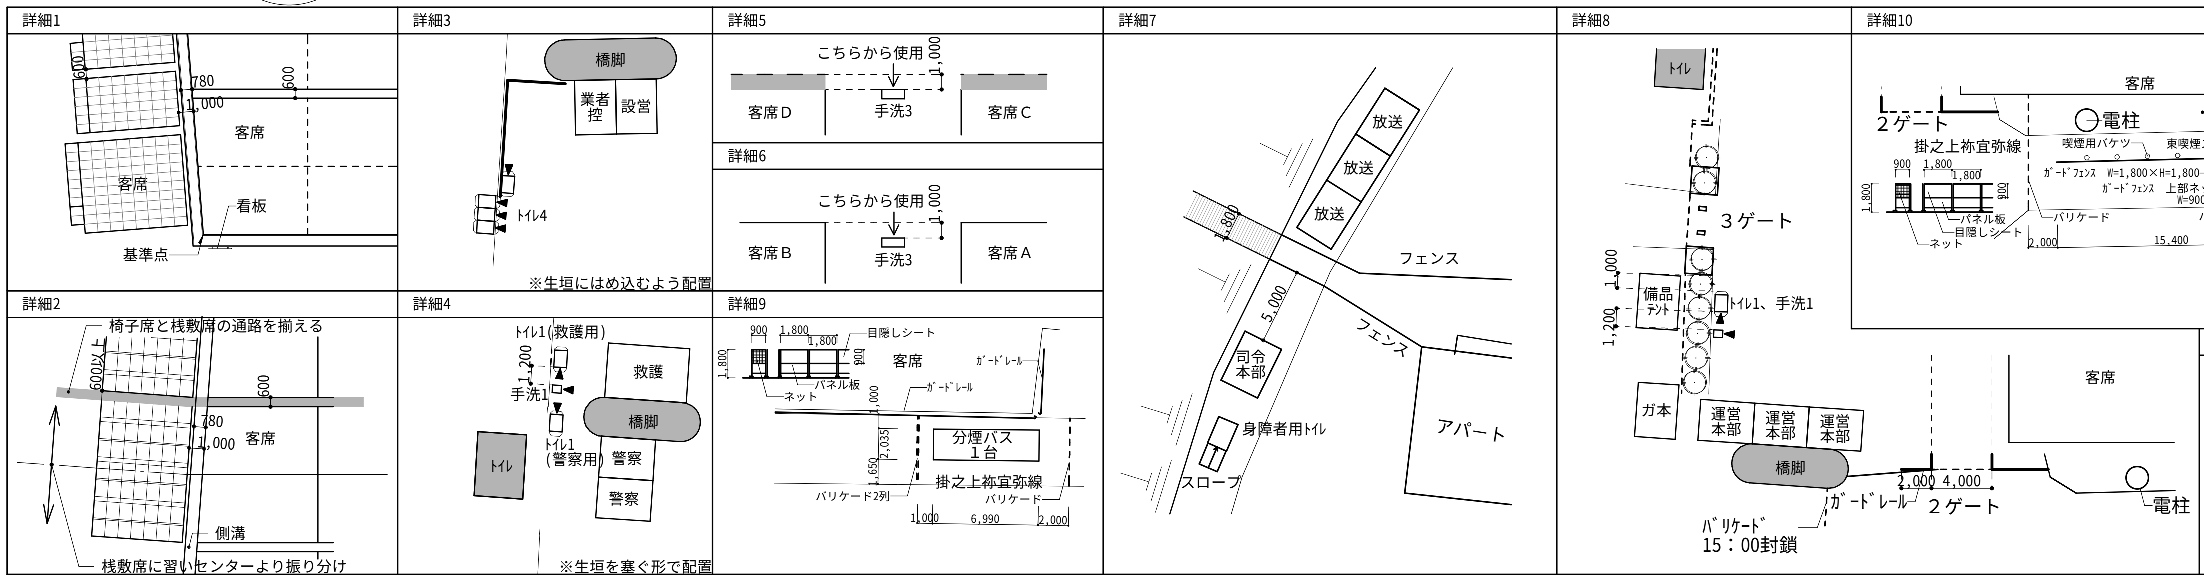

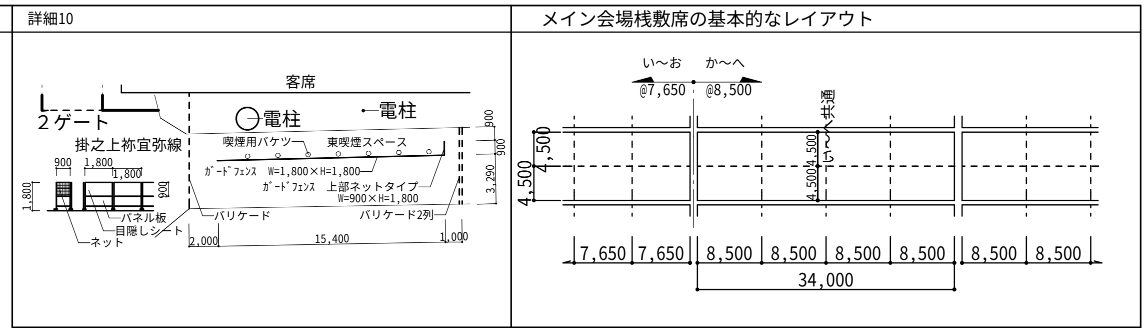

会場内仮設トイレ等

●仮設トイレ（メイン会場）
７３ヶ所
→２９，５７０／７３
＝４０５人／１ヶ所

●仮設トイレ（東側会場）
１２ヶ所
→３，３８６／１２
＝２８３人／１ヶ所

●手洗い場（メイン会場）
手洗い３×７ヶ所
手洗い２×２ヶ所
手洗い１×３ヶ所

●テント（メイン会場）
テント１１ヶ所
消防救護３ヶ所
売店テント１４ヶ所

●テント（東側会場）
テント６ヶ所
売店テント２ヶ所