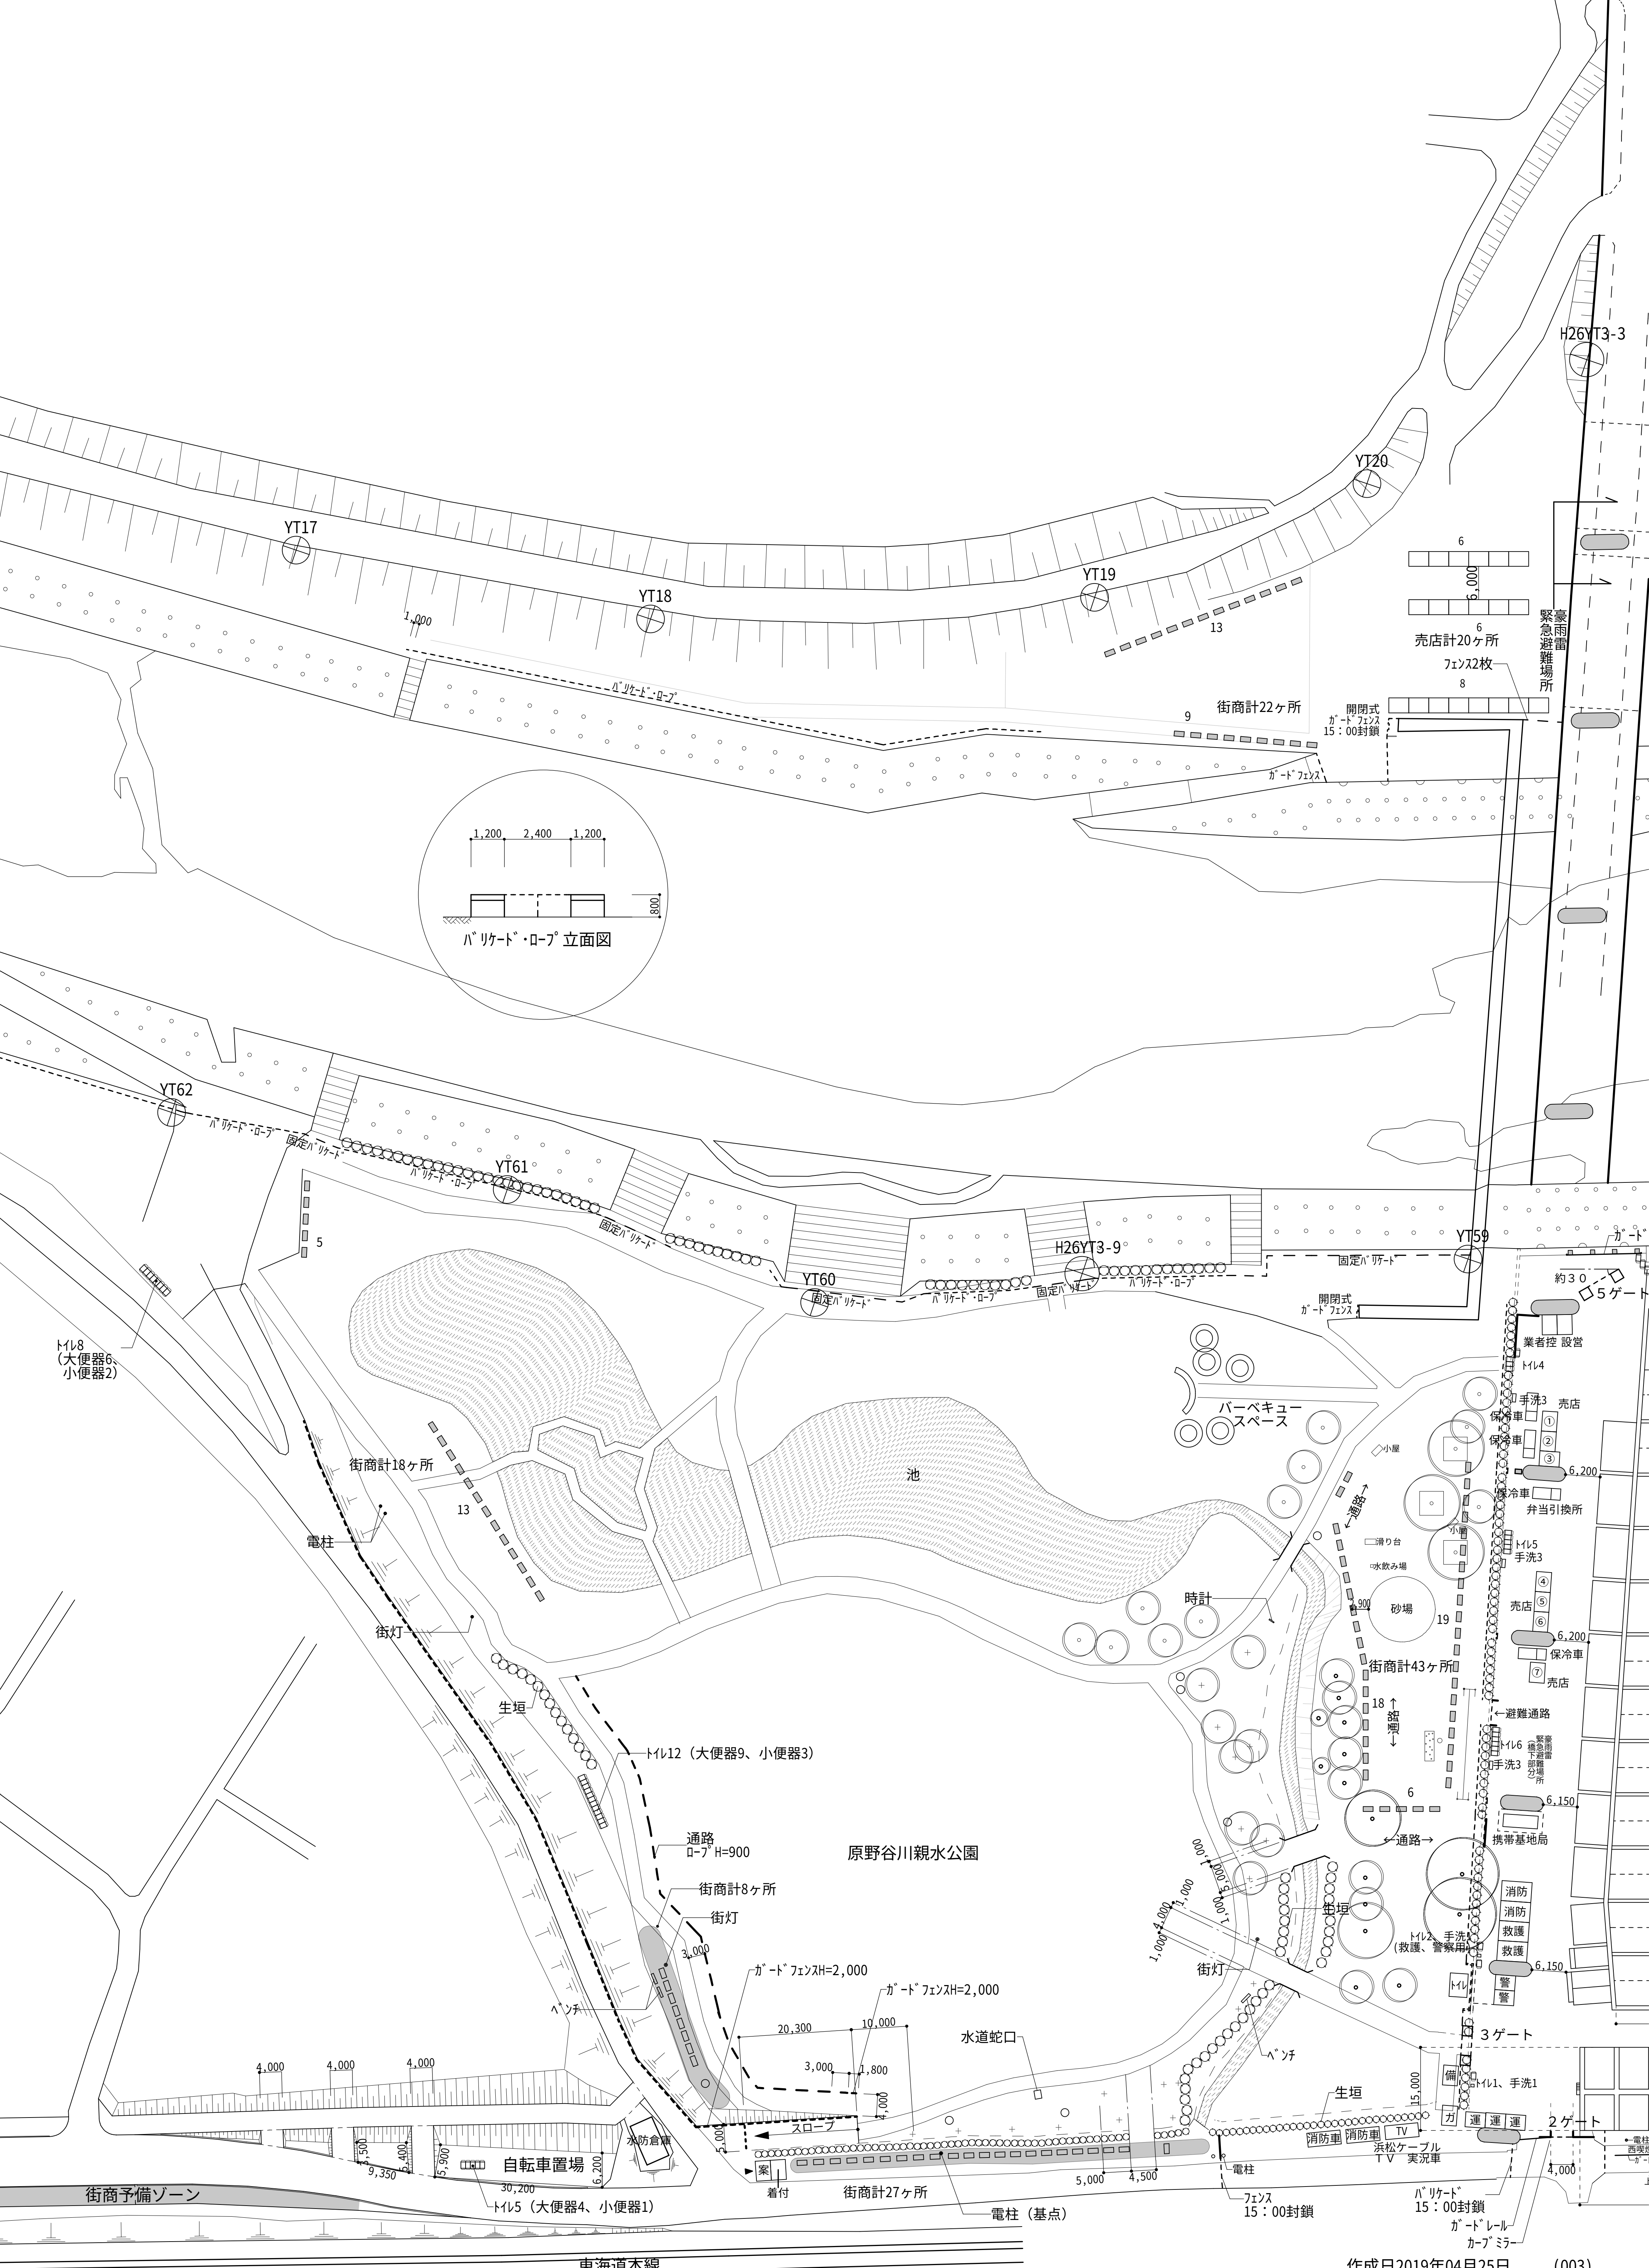
H26YT3-3
YT20
YT17
YT18
YT19
1,000
13
6
6,000
6
売店計20ヶ所
緊急避難場所
豪雨雷
フェンス2枚
8
ﾊﾞﾘｹｰﾄﾞ・ﾛｰﾌﾟ
街商計22ヶ所
9
開閉式
ｶﾞｰﾄﾞﾌｪﾝｽ
15：00封鎖
ｶﾞｰﾄﾞﾌｪﾝｽ
1,200
2,400
1,200
800
ﾊﾞﾘｹｰﾄﾞ・ﾛｰﾌﾟ立面図
YT62
ﾊﾞﾘｹｰﾄﾞ・ﾛｰﾌﾟ
固定ﾊﾞﾘｹｰﾄﾞ
YT61
ﾊﾞﾘｹｰﾄﾞ・ﾛｰﾌﾟ
固定ﾊﾞﾘｹｰﾄﾞ
YT60
固定ﾊﾞﾘｹｰﾄﾞ
ﾊﾞﾘｹｰﾄﾞ・ﾛｰﾌﾟ
固定ﾊﾞﾘｹｰﾄﾞ
H26YT3-9
ﾊﾞﾘｹｰﾄﾞ・ﾛｰﾌﾟ
YT59
固定ﾊﾞﾘｹｰﾄﾞ
ｶﾞｰﾄﾞ
約３０
５ゲート
開閉式
ｶﾞｰﾄﾞﾌｪﾝｽ
業者控 設営
ﾄｲﾚ4
手洗3
売店
保冷車
保冷車
①
②
③
6,200
保冷車
弁当引換所
小屋
小屋
滑り台
水飲み場
←通路→
2,900
砂場
19
ﾄｲﾚ5
手洗3
④
⑤
⑥
売店
6,200
保冷車
⑦
売店
街商計43ヶ所
18
←通路→
←避難通路
ﾄｲﾚ6
手洗3
緊急避難場所（橋下部分）
豪雨雷
6
6,150
←通路→
携帯基地局
消防
消防
救護
救護
ﾄｲﾚ2、手洗1
（救護、警察用）
ﾄｲﾚ
6,150
警
警
３ゲート
バーベキュー
スペース
池
時計
5
ﾄｲﾚ8
（大便器6、
小便器2）
街商計18ヶ所
13
電柱
街灯
生垣
ﾄｲﾚ12（大便器9、小便器3）
通路
ﾛｰﾌﾟH=900
原野谷川親水公園
街商計8ヶ所
街灯
3,000
ｶﾞｰﾄﾞﾌｪﾝｽH=2,000
ｶﾞｰﾄﾞﾌｪﾝｽH=2,000
ﾍﾞﾝﾁ
20,300
10,000
3,000
1,800
4,000
スロープ
5,000
1,000
1,000
5,000
1,000
1,000
生垣
街灯
ﾍﾞﾝﾁ
水道蛇口
15,000
備
ﾄｲﾚ1、手洗1
生垣
ガ
運
運
運
２ゲート
消防車
消防車
TV
浜松ケーブル
ＴＶ　実況車
電柱
4,000
電柱
西喫煙
ｶﾞｰﾄﾞ
4,000
4,000
4,000
3,500
5,400
5,900
9,350
6,200
水防倉庫
自転車置場
30,200
ﾄｲﾚ5（大便器4、小便器1）
街商予備ゾーン
案
着付
街商計27ヶ所
5,000
4,500
電柱
電柱（基点）
フェンス
15：00封鎖
ﾊﾞﾘｹｰﾄﾞ
15：00封鎖
ｶﾞｰﾄﾞﾚｰﾙ
ｶｰﾌﾞﾐﾗｰ
東海道本線

作成日2019年04月25日　　(003)
作成日2019年05月29日　一部更新